Firmato digitalmente da
NICOLA FERNANDO CALABRESE
CN = CALABRESE NICOLA FERNANDO
SerialNumber = TINIT-CLBNLF75A06G793I
e-mail = nicolafernando75@gmail.com
C = IT

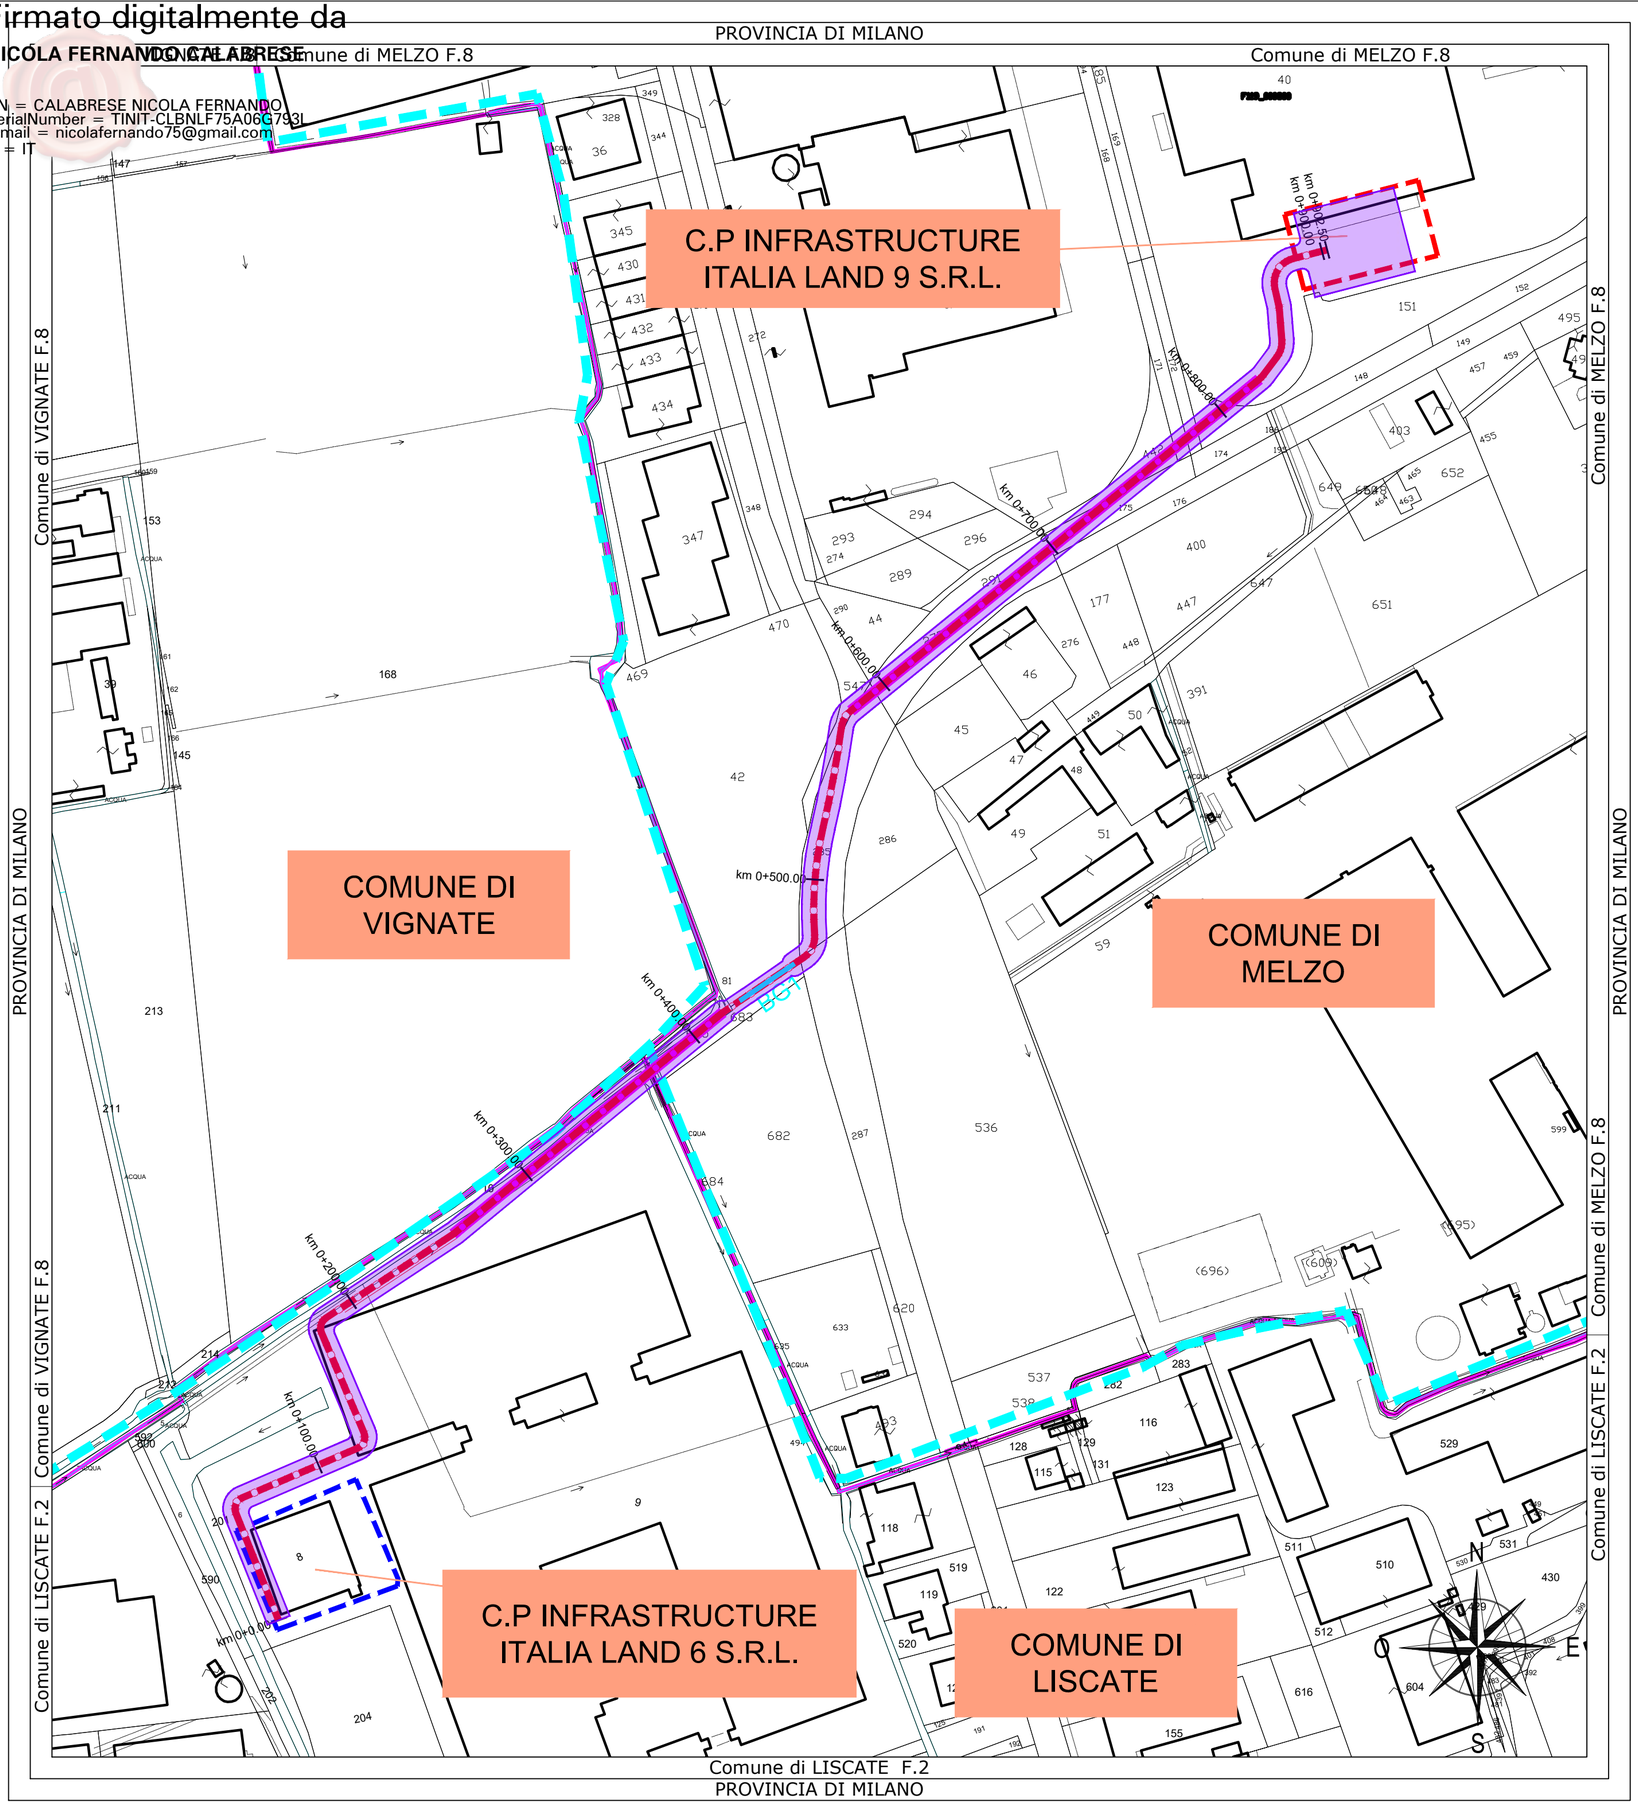

LEGENDA

- ELETTRODOTTO IN PROGETTO
- CONFINI AMMINISTRATIVI - COMUNI
- BUCHE GIUNTI (1.60 X 12.00)
- TRATTO IN POSA NO DIG
- CONFINE CATASTALE
- Diatanza di Prima Approssimazione- d variabile 5.00 - 11.00 m

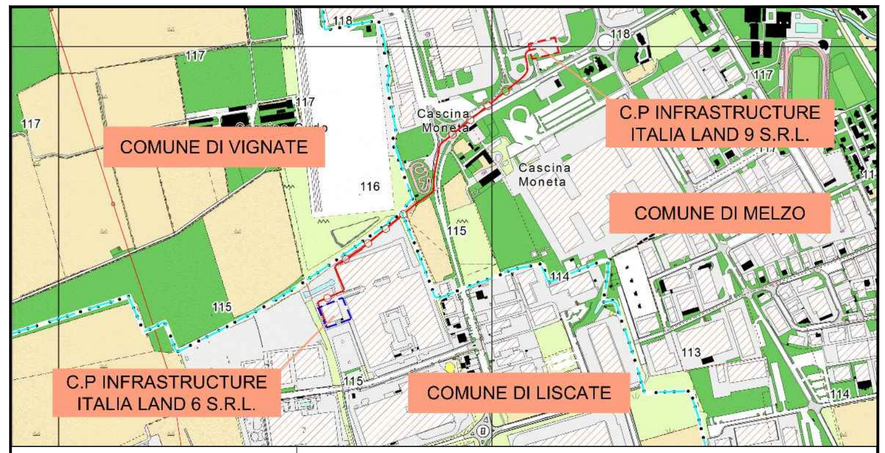

PROGETTAZIONE

STF ENGINEERING S.R.L.

Timbro e Firma Progettista

REV.	DATA	DESCRIZIONE	ELABORATO	VERIFICATO	APPROVATO
00	07/05/2025	Emissione	F. Buglione, D. Morelli, A. Raimondo (Team STF Engineering)	G. Fiorenza (Team STF Engineering)	N. Calabrese, C. Fiorenza (Team STF Engineering)

PROGETTO/PROJECT: MIL L9
Via Cristoforo Colombo, Melzo (MI)

REALIZZAZIONE C.P. INFRASTRUCTURE ITALIA LAND 9 S.R.L. DI MELZO (MI) E RELATIVA CONNESSIONE ALLA C.P. INFRASTRUCTURE ITALIA LAND 6 S.R.L. DI LISCATE (MI) TRAMITE DOPPIA TERNA DI UN ELETTRODOTTO AT 220 kV IN CAVO INTERRATO

PIANO TECNICO DELLE OPERE

PLANIMETRIA CATASTALE CON DPA

COMMITTENTE

INFRASTRUCTURE ITALIA LAND 9 S.R.L

VIA DEL BOSCO RINNOVATO, 6
20057 ASSAGO (MI)

COMMESSA

N° DOCUMENTO
SIL9-PT-AT-DPA-02_00

FORMATO FOGLIO
A2

FOGLIO
1 di 1

SCALA
1:2000

FILE:SIL9-PT-AT-DPA-02_00.DWG